



Surface.....768m² parterre + 201 m² scène
Capacité.....1732 places (parterre + balcon)
Hauteur sous plafond.....10,60 m
Monte-charge.....L.140 x H.210 x Diag.2,45
Hauteur scène / grill technique.....6,40 m





Surface parterre.....	768 m ²
Capacité.....	1 140 pers. en conférence
Largeur salle.....	34,60 m
Profondeur de la salle.....	21,52 m
Hauteur sous plafond.....	10,60 m
Hauteur parterre sous balcon.....	2,75 m

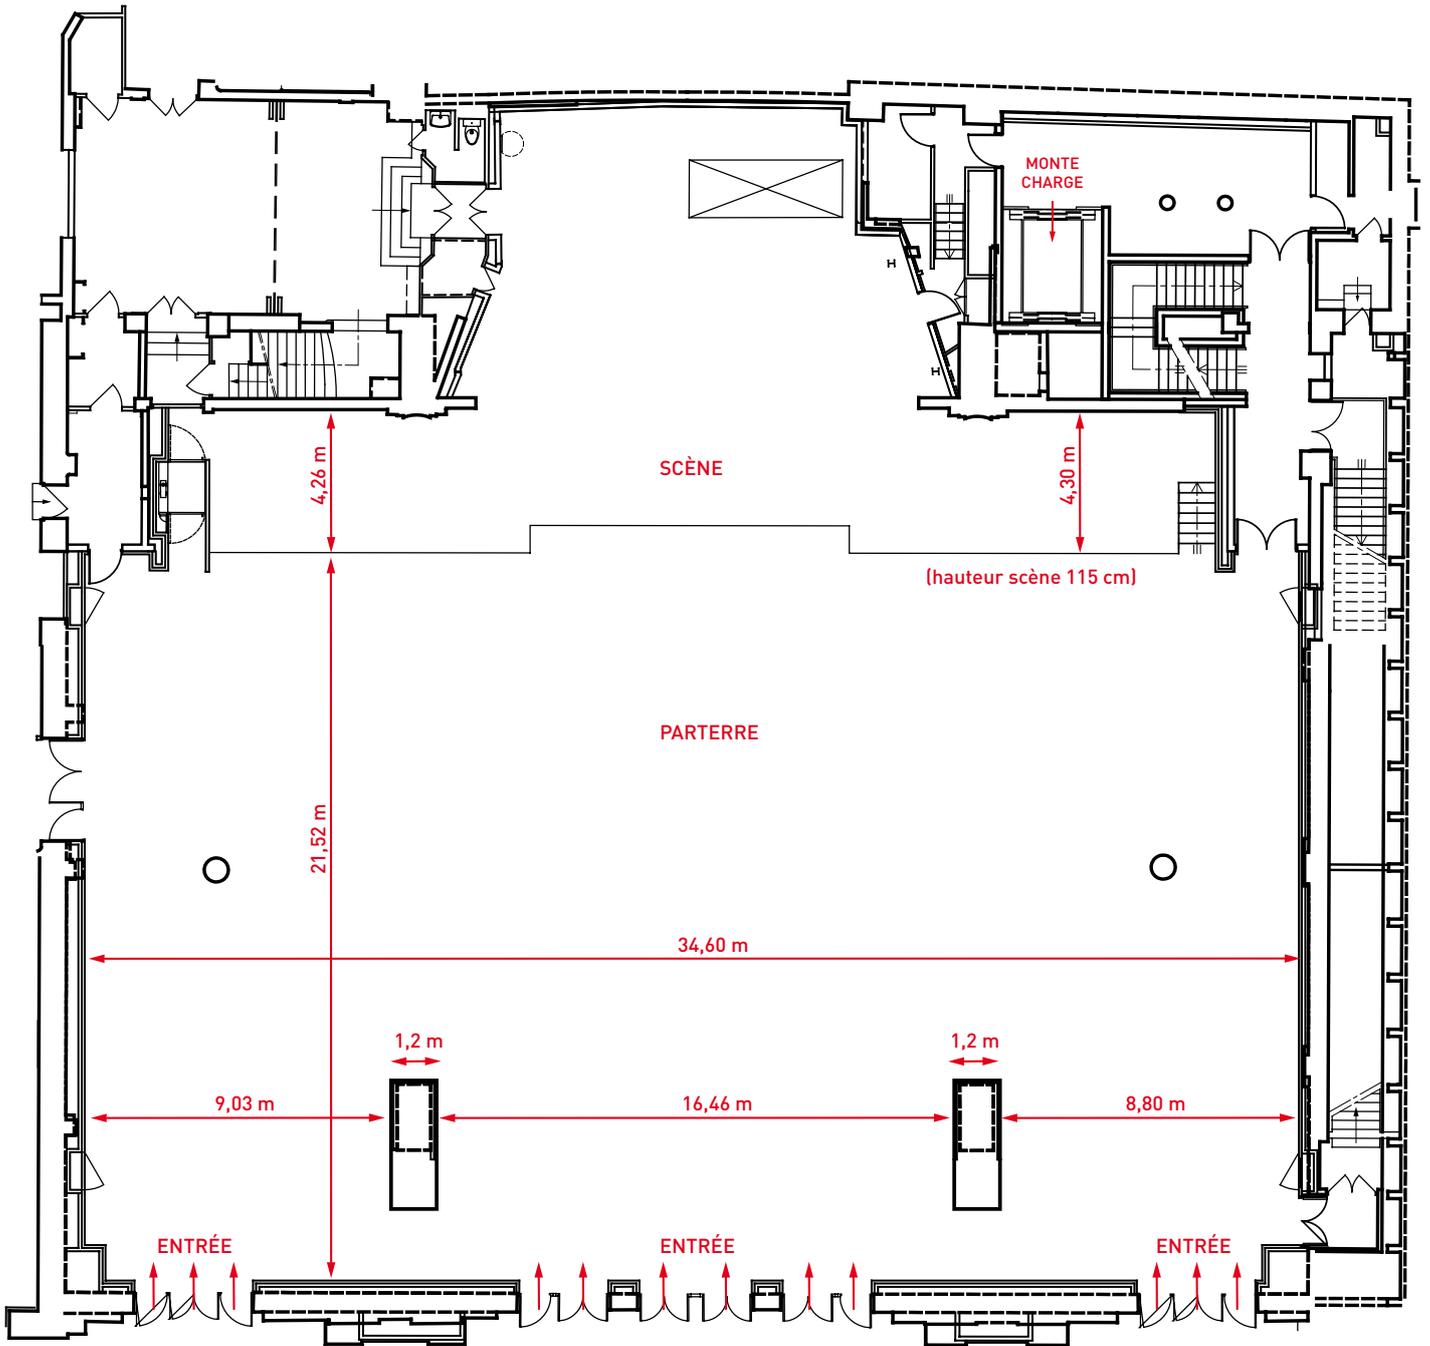

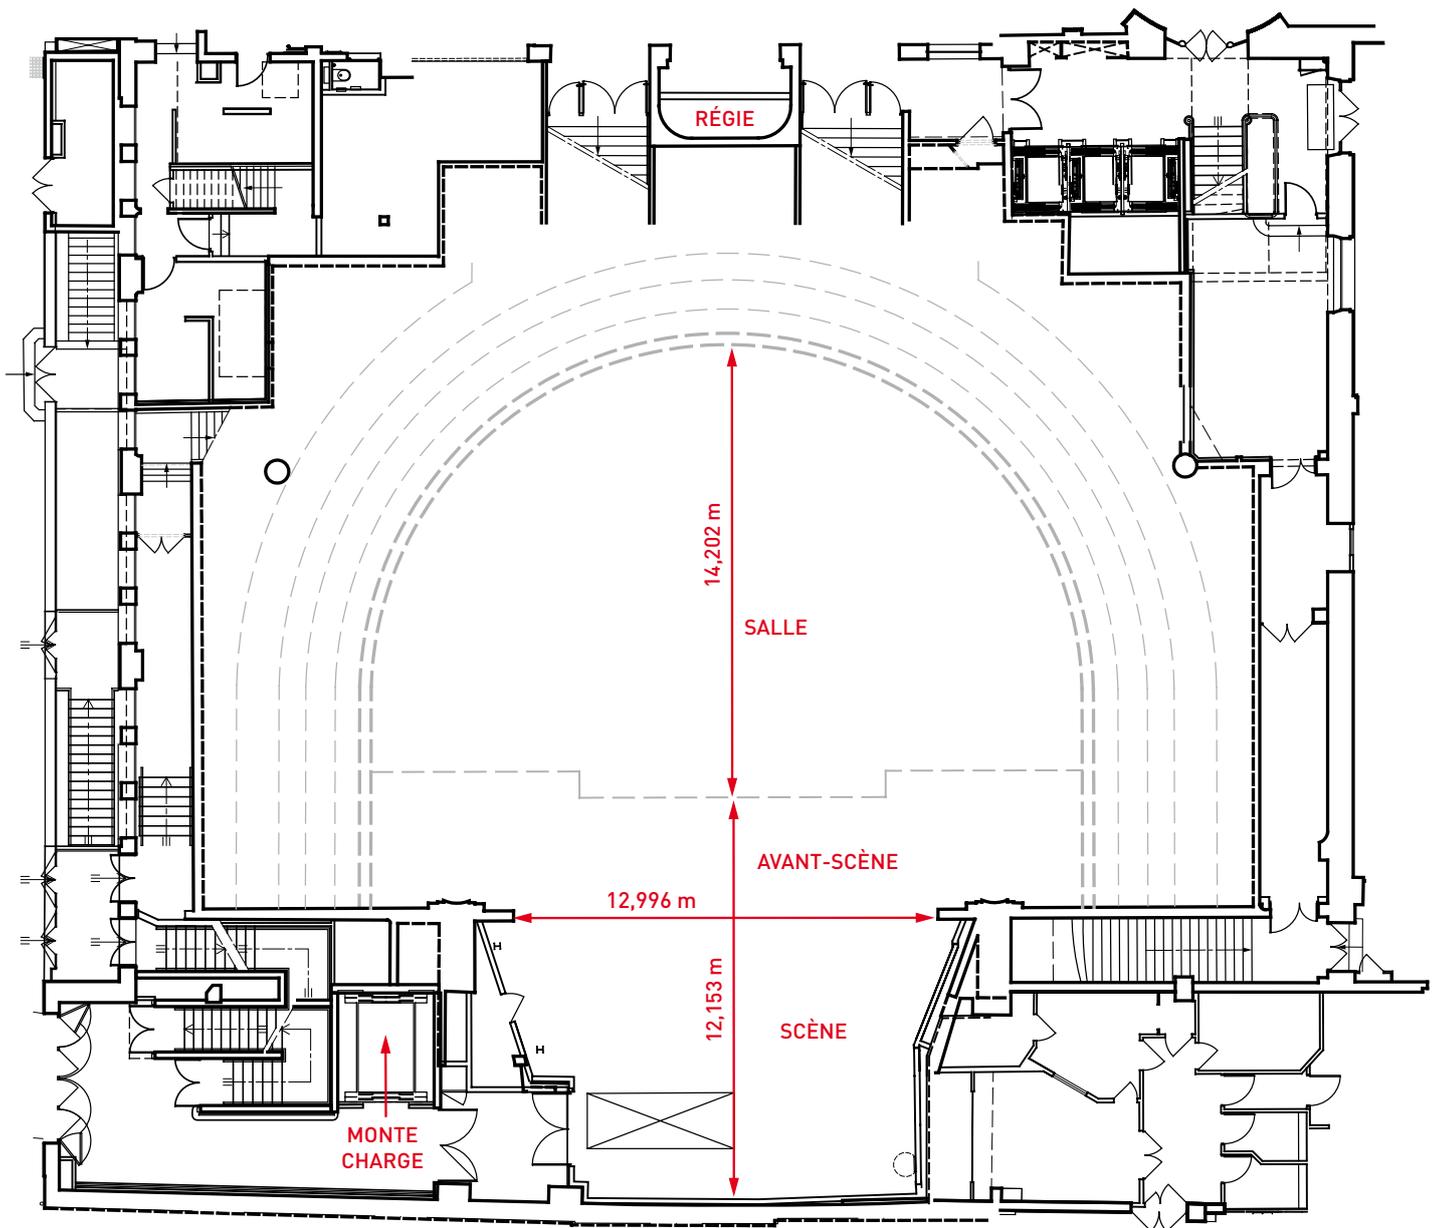

Surface scène.....201 m²
Capacité balcon.....592 pers. sur des strapontins
Loge.....5 loges
Hauteur sous plafond.....10,60 m
Monte-charge.....L.140 x H.210 x Diag.2,45
Hauteur scène / grill technique.....6,40 m

